


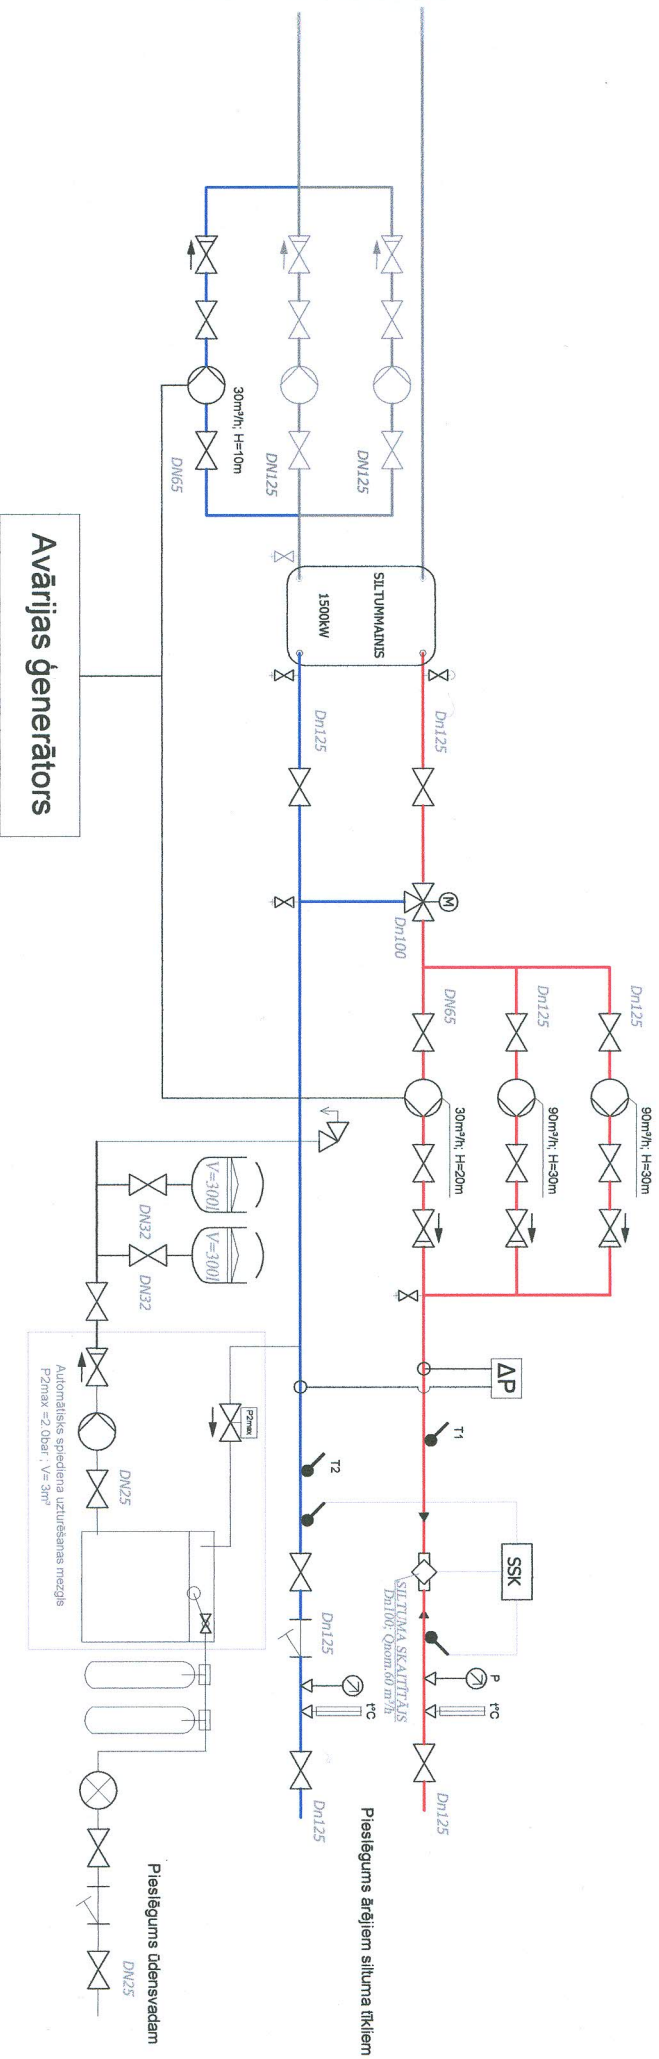

- Piezīmes:
1. Katlu mājas iekārtu komplektācija parādā:
 2. Siltummaiņi - ALFA LAVA, TJS-BFM vai analogi.
 3. Cirkulācijas sūkņi - Grundfos vai analogi.
 3. 3 fazu dzīslģenerators ar jaudu - ne mazāku par 7,5kW.

Avārijas ģenerators

Pieslēgums ūdensvadam

Pieslēgums ārējiem siltuma tīkliem