


SIA Kuldīgas Siltumtīklu, Stacijas ielas 6 apsaimniekošanas teritorijas plāns.

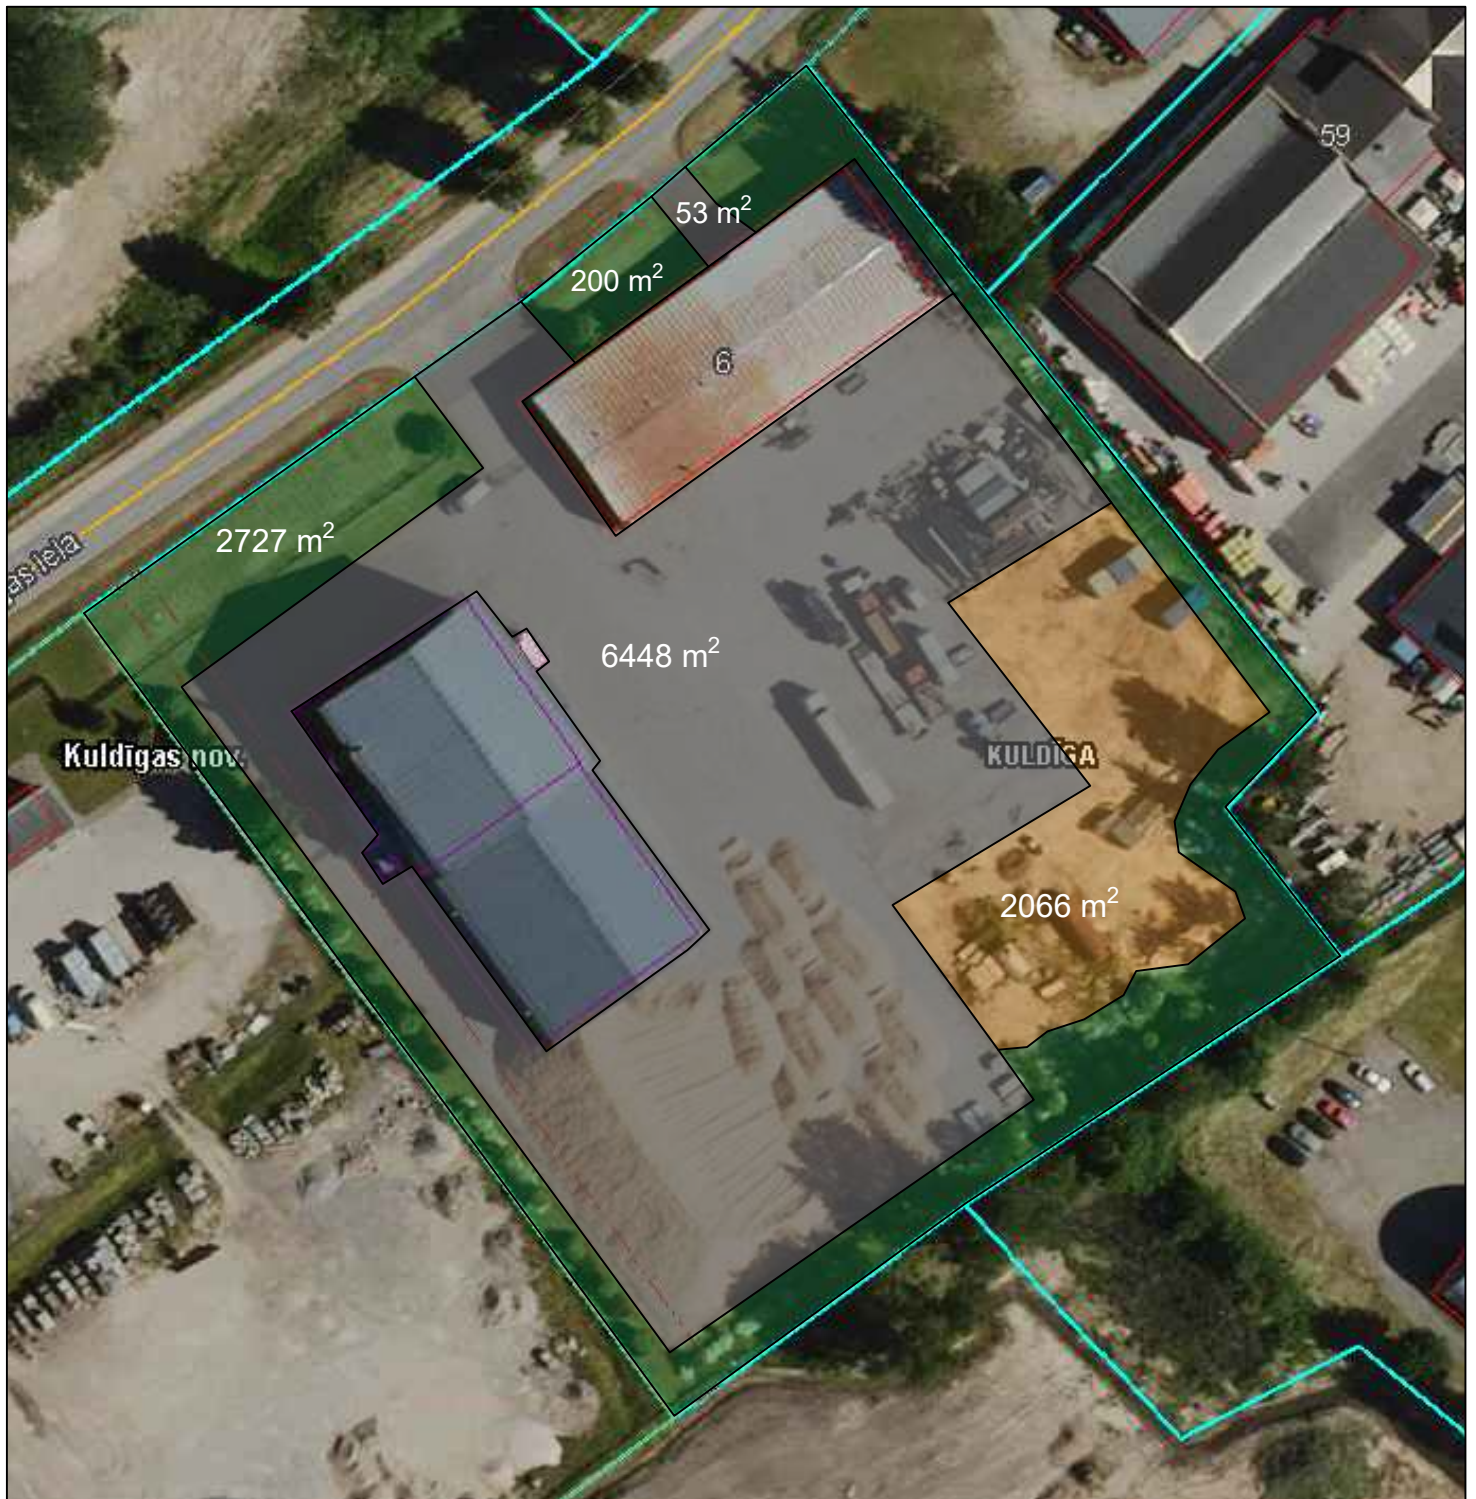

Zemes platības sadalījums.

Zālāja kopējā platība - 2927 m²

Grants seguma kopējā platība - 2066 m²

Asfalta seguma kopējā platība - 6501 m²