


SIA Kuldīgas Siltumtīklu, Priedaines katlumājas apsaimniekošanas teritorijas plāns.

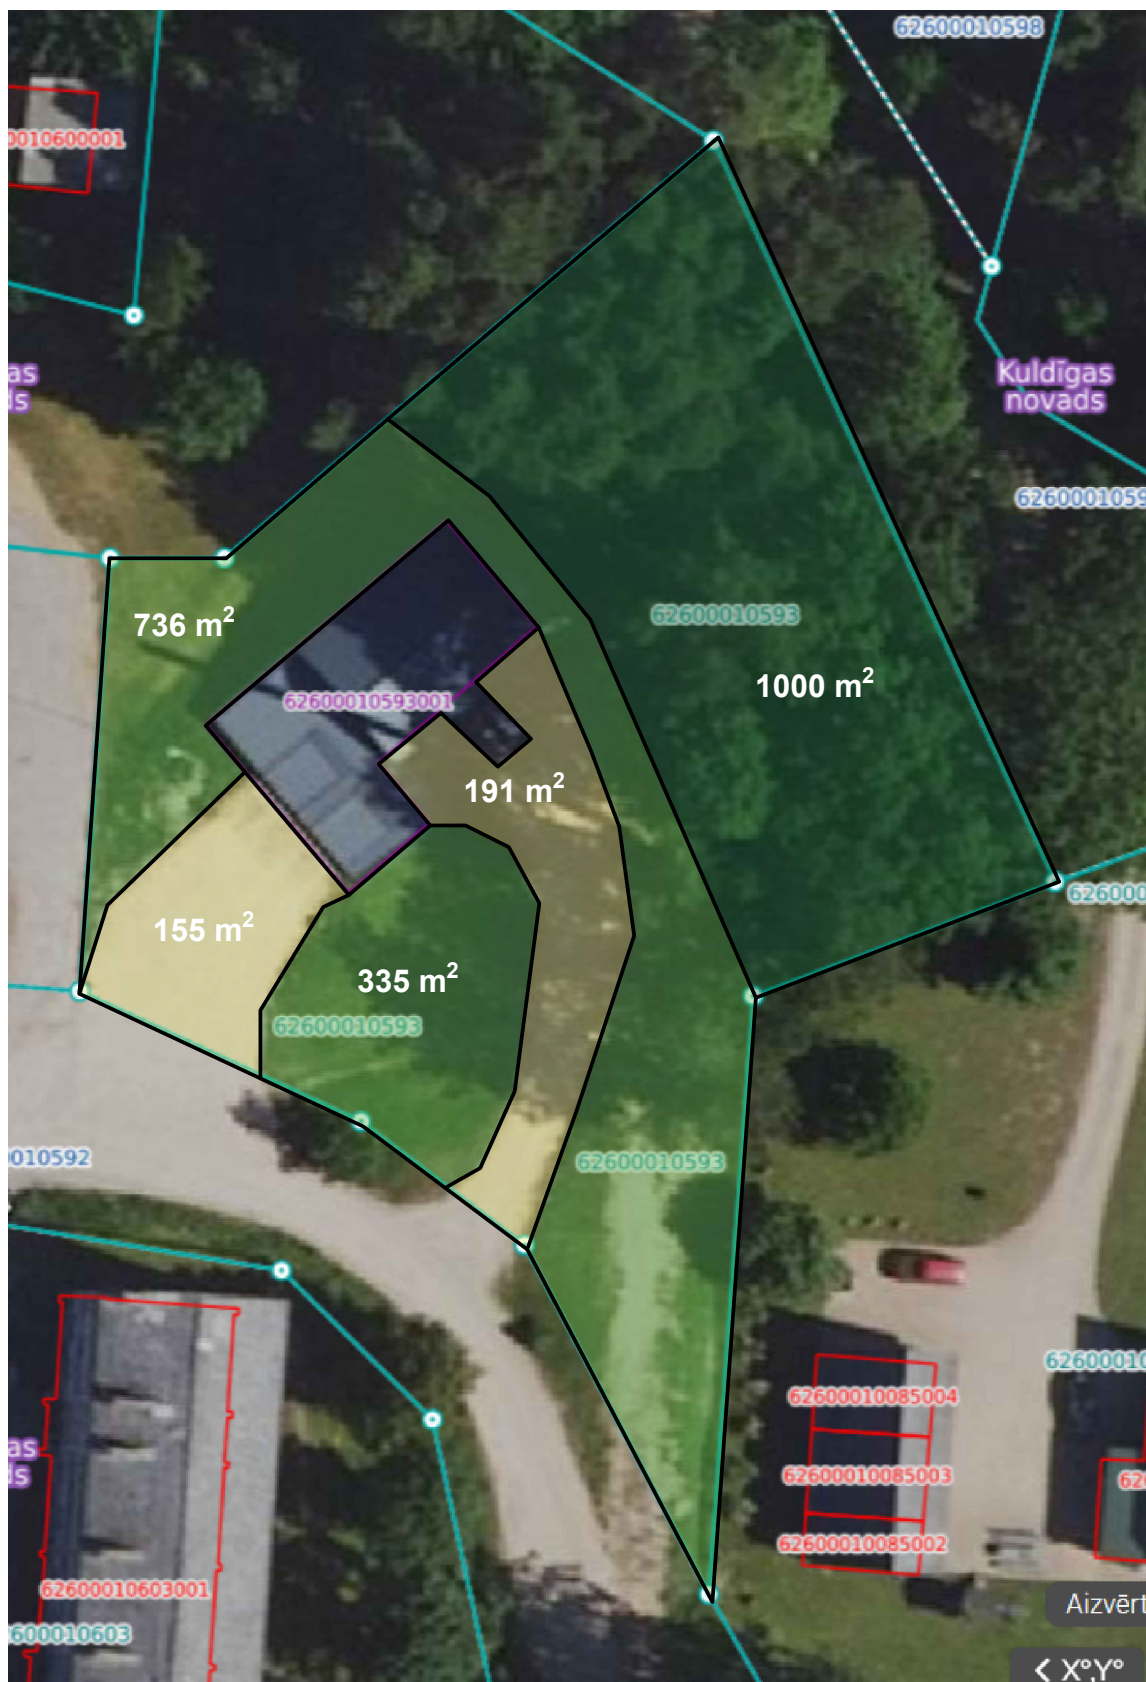

Teritorijas seguma kopējās platības:

Grants segums kopējā platība - 346 m²

Zāles segums kopējā platība - 1071 m²

Meža teritorijas kopējā platība - 1000 m²